

РЕГЛАМЕНТ ОФОРМЛЕНИЯ СТРОИТЕЛЬНЫХ ПЛОЩАДОК

Оглавление

1. ОБЩИЕ ПОЛОЖЕНИЯ	3
2. ОСНОВНЫЕ ТЕРМИНЫ, ОПРЕДЕЛЕНИЯ И СОКРАЩЕНИЯ.....	3
3. НОРМАТИВНЫЕ ССЫЛКИ	3
4. ОБЩИЕ ТРЕБОВАНИЯ	4
Приложение 1 Типовые решения временных ограждений строительных площадок.....	5
Приложение 2 Тип 1. Сигнальное ограждение.....	6
Приложение 3 Тип 2.1. Защитное ограждение на проезжей части	7
Приложение 4 Тип 2.2. Защитное ограждение вне проезжей части	10
Приложение 5 Тип 2.3. Защитно-охранное ограждение.....	12
Приложение 6 Тип 2.4. Защитно-охранное ограждение с пешеходной галереей	14
Приложение 7 Защитные ограждения с применением блоков типа «Нью Джерси»	16
Приложение 8 Тип 2.5. Стандартное ограждение, используемое на НЕ видовых местах	17
Приложение 9 Тип 2.6. Универсальная навесная информационная панель	19
Приложение 10 Размещение логотипов временного ограждения Градостроительного комплекса	21
Приложение 11 Устройство пункта мойки колес автомобильного транспорта	22
Приложение 12 Информационный щит/Паспорт объекта.....	23
Приложение 13 Информационный щит/Охрана труда и пожарная безопасность	24
Приложение 14 Информационный щит/План со строящимися основными и вспомогательными зданиями и сооружениями, въездами, подъездами, местонахождением водоисточников, средств пожаротушения и связи	25
Приложение 15 Обозначение построенных этажей	26

1. ОБЩИЕ ПОЛОЖЕНИЯ

1.1. Настоящий Регламент оформления строительных площадок (далее Регламент) устанавливает принцип единообразия дизайна и исполнения экстерьера строительных площадок на объектах строительства Автономной некоммерческой организации «Развитие социальной инфраструктуры» (далее АНО «РСИ»).

1.2. Настоящий Регламент регулирует отношения АНО «РСИ» и Генподрядчика при проведении строительно-монтажных работ по договору генерального подряда.

2. ОСНОВНЫЕ ТЕРМИНЫ, ОПРЕДЕЛЕНИЯ И СОКРАЩЕНИЯ

2.1. Термины и определения

2.1.1. **Генподрядчик** – лицо, осуществляющее строительно-монтажные работы по договору генерального подряда.

2.1.2. **Сигнальное ограждение** - ограждение, предназначенное для обозначения границ участка, территории в местах проведения работ.

2.1.3. **СКУД с Face ID** – совокупность средств контроля и управления доступом с технологией биометрического распознавания лиц, обладающих технической, информационной, программной и эксплуатационной совместимостью, обеспечивающих получение, обработку и передачу информации о строительных кадрах на строительной площадке объекта.

2.1.4. **Защитное ограждение** - ограждение, предназначенное для предотвращения доступа посторонних лиц на участки, территории в местах проведения работ.

2.1.5. **Защитно-охранное ограждение** - ограждение, предназначенное для предотвращения доступа посторонних лиц на территории, участки в местах проведения работ, а также для охраны материальных ценностей, размещенных на территориях, участках на месте проведения работ.

2.2. Сокращения

2.2.1. **Генподрядчик** – генеральный подрядчик.

2.2.2. **СМР** – строительно-монтажные работы.

3. НОРМАТИВНЫЕ ССЫЛКИ

3.1. Градостроительный кодекс Российской Федерации от 29.12.2004 № 190-ФЗ.

3.2. Постановление Правительства города Москвы от 19.05.2015 № 299-ПП «Об утверждении Правил проведения земляных работ, установки временных ограждений, размещения временных объектов в городе Москве».

3.3. Регламент обеспечения объектов строительства информационно-коммуникационными услугами и СКУД с Face ID АНО «РСИ».

4. ОБЩИЕ ТРЕБОВАНИЯ

4.1. До начала производства работ Генподрядчик обеспечивает ограждение строительной площадки, размещение на строительной площадке штаба строительства и бытового городка, размещение устройства пункта мойки колес городского транспорта, наличие информационных щитов.

4.2. В соответствии с требованиями Регламента обеспечения объектов строительства информационно-коммуникационными услугами и СКУД с Face ID АНО «РСИ» Генподрядчик обеспечивает объект информационно-коммуникационными технологиями.

4.3. Ограждение строительной площадки осуществляется в соответствии с типовыми решениями временных ограждений строительных площадок, которые приведены в приложениях 1-10.

4.4. Образец размещения устройства пункта мойки колес городского транспорта приведен в приложении 11.

4.5. Образцы оформления информационных щитов приведены в приложениях 12-15.

Типовые решения временных ограждений строительных площадок



Тип 1. Сигнальное ограждение


Общий вид



Альбом типовых ограждений



Тип 1 Сигнальное
ограждение

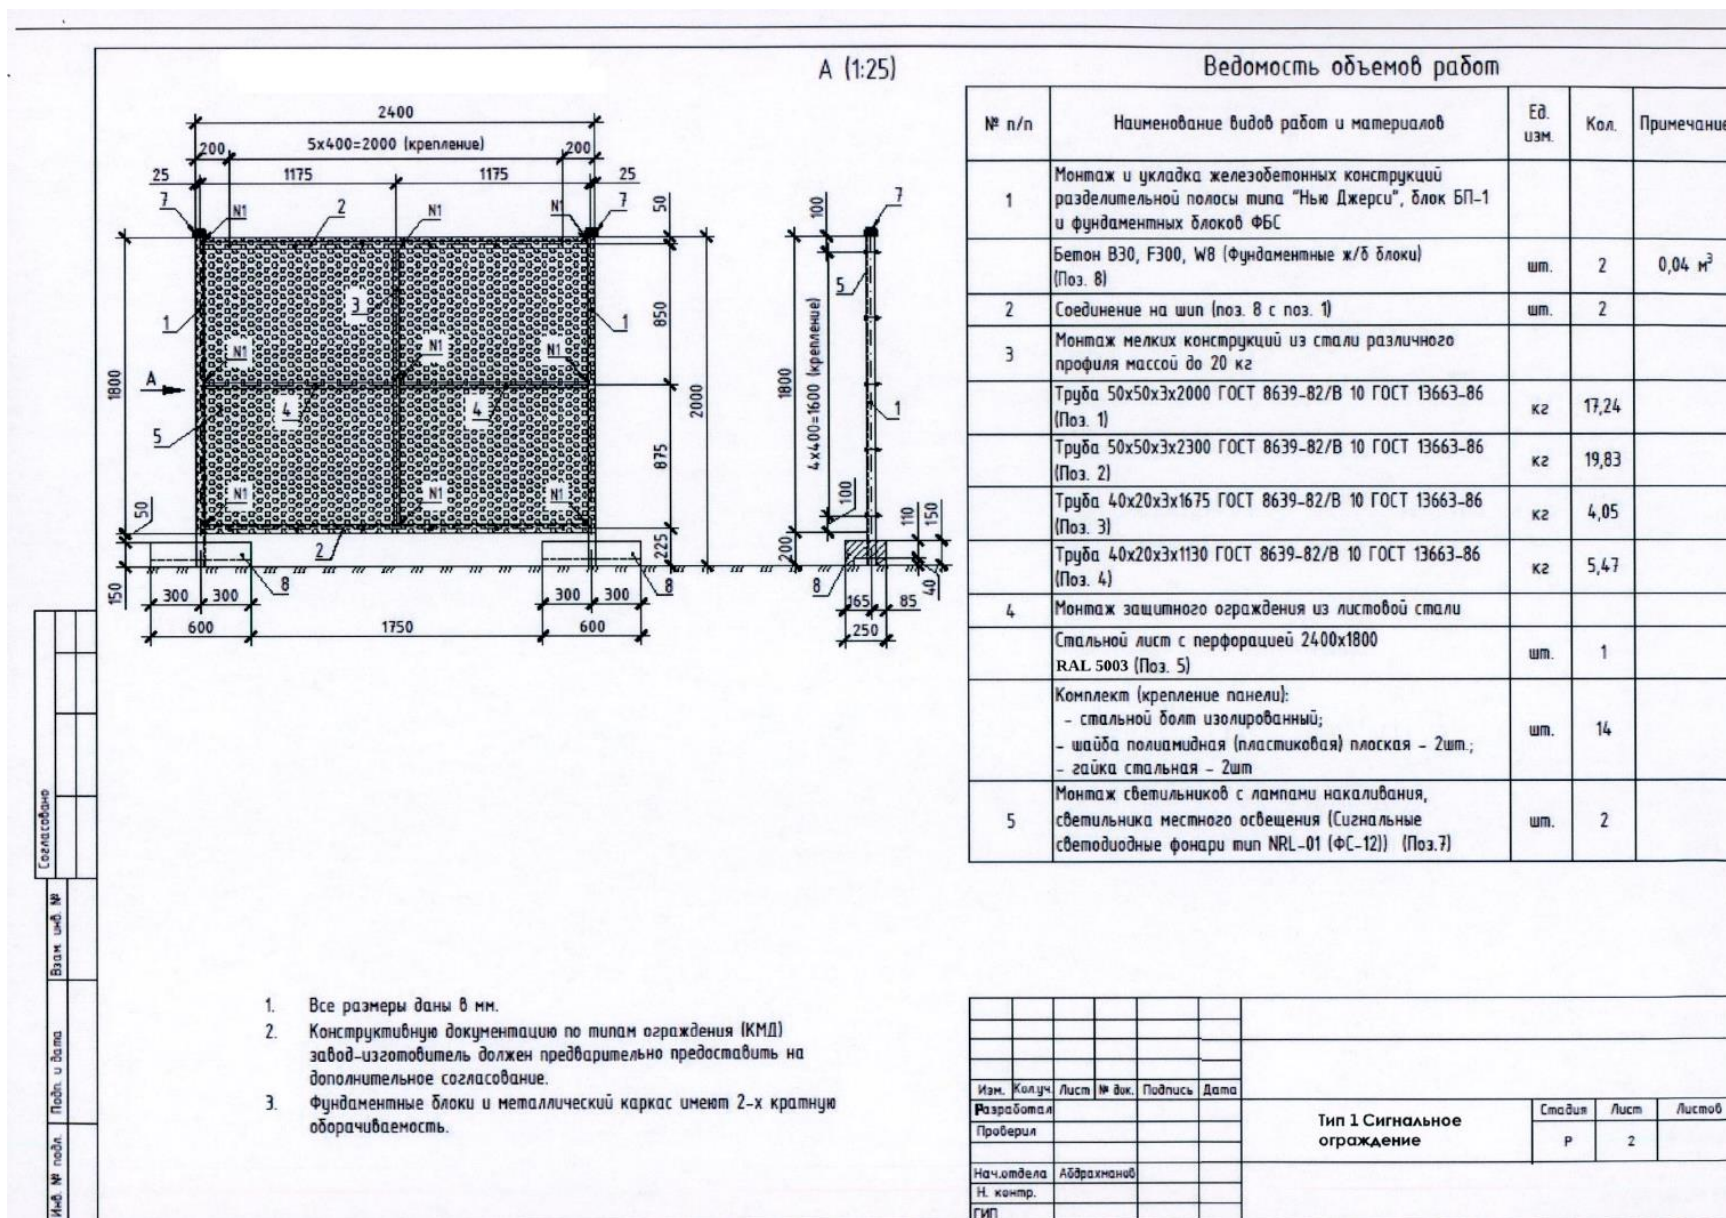

Тип 2.1. Защитное ограждение на проезжей части

Общий вид



Сигнальные светодиодные фонари

Вид спереди

Профлист толщиной 0,8 мм
с окраской RAL 5003

Труба стальная RAL 5003
квадратная 50x50x3

Блок типа НьюДжерси бетон В 30



Вид сбоку


Сигнальные светодиодные
фонари

Труба стальная RAL 5003
квадратная 50x50x3


Профлист толщиной 0,8 мм
с окраской RAL 5003

Блок типа НьюДжерси бетон В 30




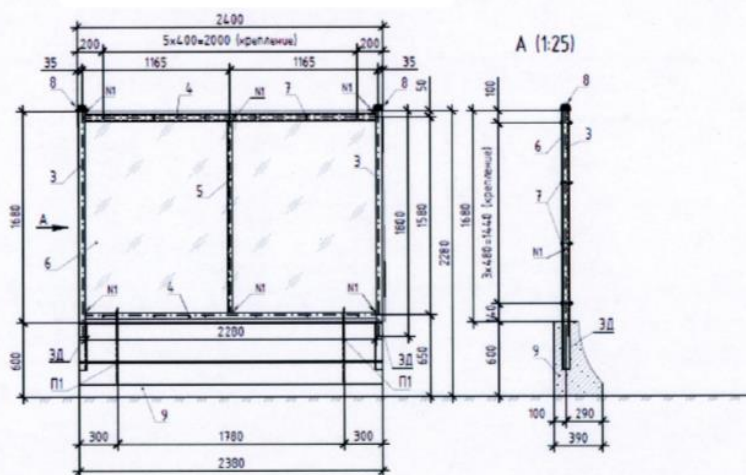


Закладная деталь
петля П1 (1:5)

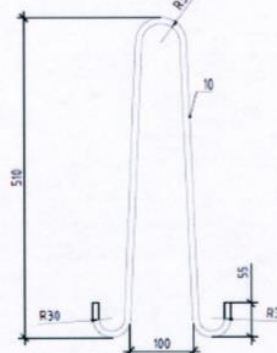

Поз. 9
(Блок типа Нью Джерси)

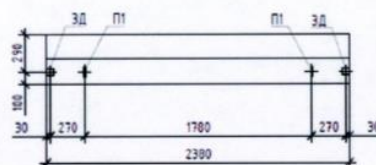

Закладная деталь
ЗД (1:5)

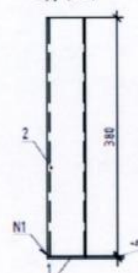


Ведомость объемов работ

№ п/п	Наименование видов работ и материалов	Ед. изм.	Кол.	Примечание
1	Монтаж и укладка железобетонных конструкций разделительной полосы типа "Нью Джерси", блок БП-1 и фундаментных блоков ФБС	шт.	1	0,70 м³
2	Окраска оштукатуренных бетонных и оштукатуренных поверхностей лаком ХВ-704			10,00 м²
3	Установка закладных деталей весом до 4 кг (ЗД)	кг	0,22	
4	Полоса 4x60 ГОСТ 103-2006/Стэнс ГОСТ 535-2005, L=60 (Поз. 1)	кг	0,56	
5	Установка закладных деталей весом до 4 кг (П1)	кг	1,38	
6	Монтаж мелких конструкций из стали различного профиля массой до 20 кг	шт.	20	
7	Монтаж светильников с лампами накаливания, светильника местного освещения (Сигнальные светодиодные фонари тип NRL-01 (ФС-12)) (Поз. 8)	шт.	2	

1. Все размеры даны в мм.
2. Конструктивную документацию по типам ограждения (КМД) завод-изготовитель должен предварительно предоставить на дополнительное согласование.
3. Фундаментные блоки и металлический каркас имеют 2-х кратную оборачиваемость.


Изм.	Исполн.	Лист	№ док.	Подп.	Дата	Титл 2:3 Зонация ограждения на проектной части	Сводн.	Лист	Листов
Разраб.	Гл. спец.	Исполн.	Исполн.	Исполн.	Исполн.	Р		1	
И. контр.									

Тип 2.2. Защитное ограждение вне проезжей части

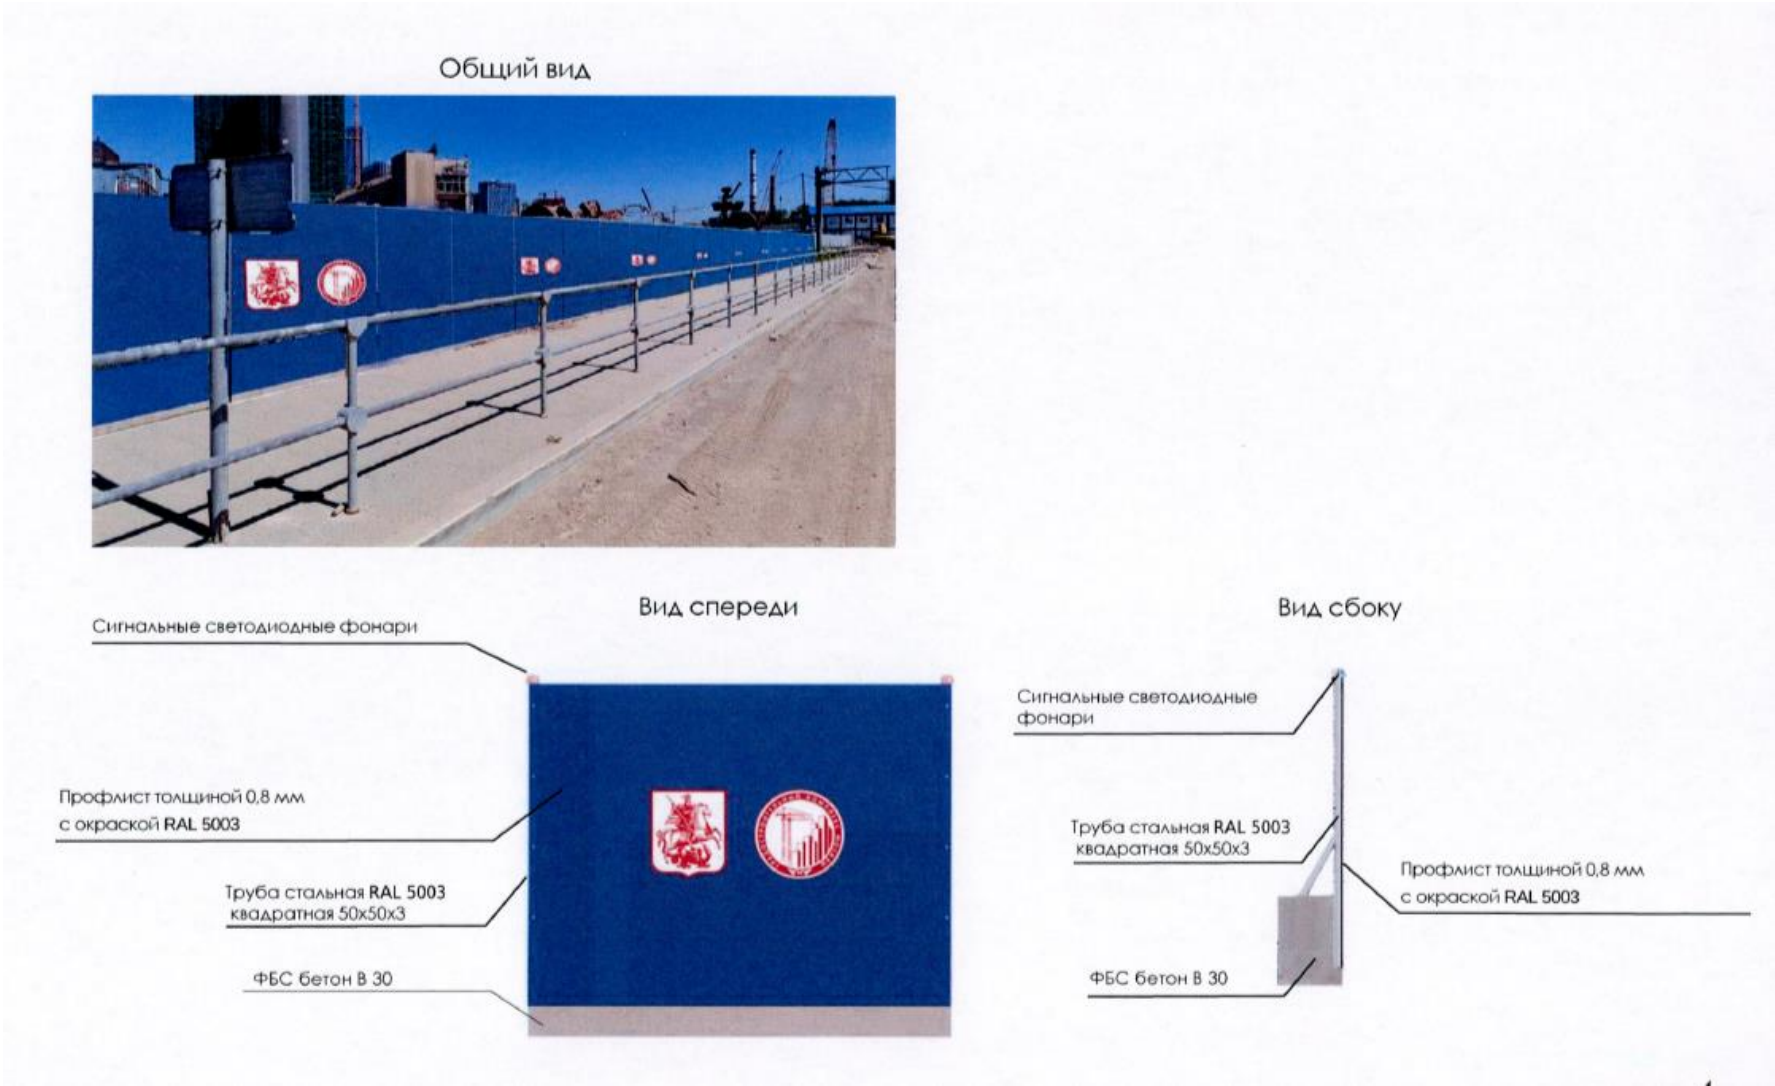

Ведомость объемов работ

№ п/п	Наименование видов работ и материалов	Ед. изм.	Кол.	Примечание
1	Укладка блоков			
	Бетон В30, F300, W8 (Фундаментный блок ФБС) (Поз. 13)	шт.	1	0,56 м³
2	Окраска оштукатуренных бетонных и оштукатуренных поверхностей лаком ХВ-784			
	Окраска			10,00 м²
3	Установка закладных деталей бесом до 4 кг (ЗД)			
	Полоса 10х90 ГОСТ 103-2006/Ст.зис ГОСТ 535-2005, L=90 (Поз. 1)	кг	1,28	
	Арматура $\Phi 12A240$ (ГОСТ 34028-2016), L=160 (Поз. 2)	кг	0,56	
	Гайки шестигранные нормальные М12 ГОСТ ISO 4032-2014 (Поз. 10)	шт.	8	
	Шайба А.12.01 ГОСТ 11371-78 (Поз. 11)	шт.	8	
4	Установка закладных деталей бесом до 4 кг (П1)			
	Арматура $\Phi 10A500C$ (ГОСТ 34028-2016), L=1120 (Поз.12)	кг	1,38	
5	Монтаж мелких конструкций из стали различного профиля массой до 20 кг			
	Труба 50х50х3х1410 ГОСТ 8639-82/В 10 ГОСТ 13663-86 (Поз. 3)	кг	12,15	
	Труба 50х50х3х2280 ГОСТ 8639-82/В 10 ГОСТ 13663-86 (Поз. 4)	кг	19,65	
	Труба 40х20х3х1270 ГОСТ 8639-82/В 10 ГОСТ 13663-86 (Поз. 5)	кг	3,07	
	Труба 40х20х3х550 ГОСТ 8639-82/В 10 ГОСТ 13663-86 (Поз. 6)	кг	2,66	
6	Установка секции			
	Профлист толщиной 0,8 мм 2400х1800х4,8 мм RAL 5003(Поз. 7)	шт.	1	
	Комплект (Поз. 8): - стальной болт изолированный; - шайба полиамидная (пластиковая) плоская - 2шт; - гайка стальная - 2шт	шт.	20	
7	Монтаж светильников с лампами накаливания, светильника местного освещения (Сигнальные светодиодные фонари тип NRL-01 (ФС-12)) (Поз. 9)	шт.	2	

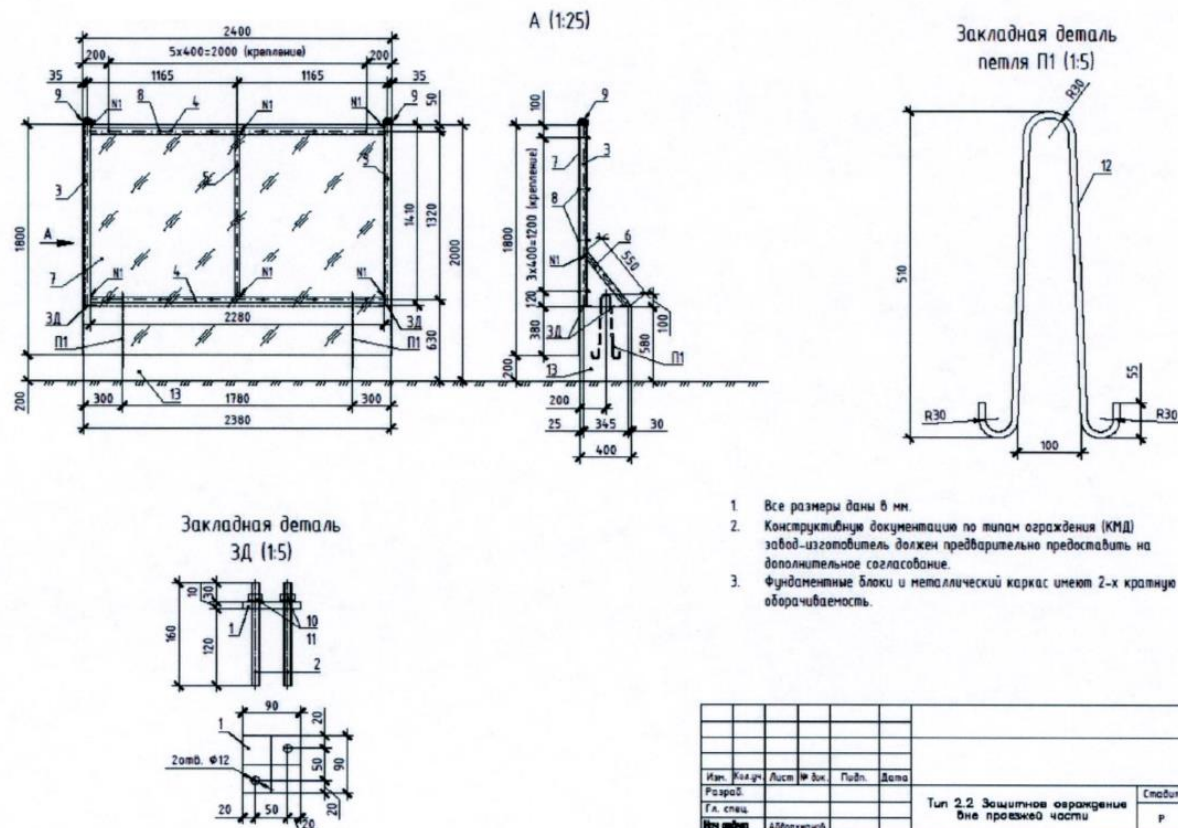



Изм.	Кол.ч.	Лист	В. дн.	Подп.	Дата
Разраб.					
Гл. спец.					
Исполн.					
И. контр.					

Тип 2.2. Защитное ограждение вне проезжей части	Станд.	Лист	Листов
	Р		1


Формат А4х3

Тип 2.3. Защитно-охранное ограждение

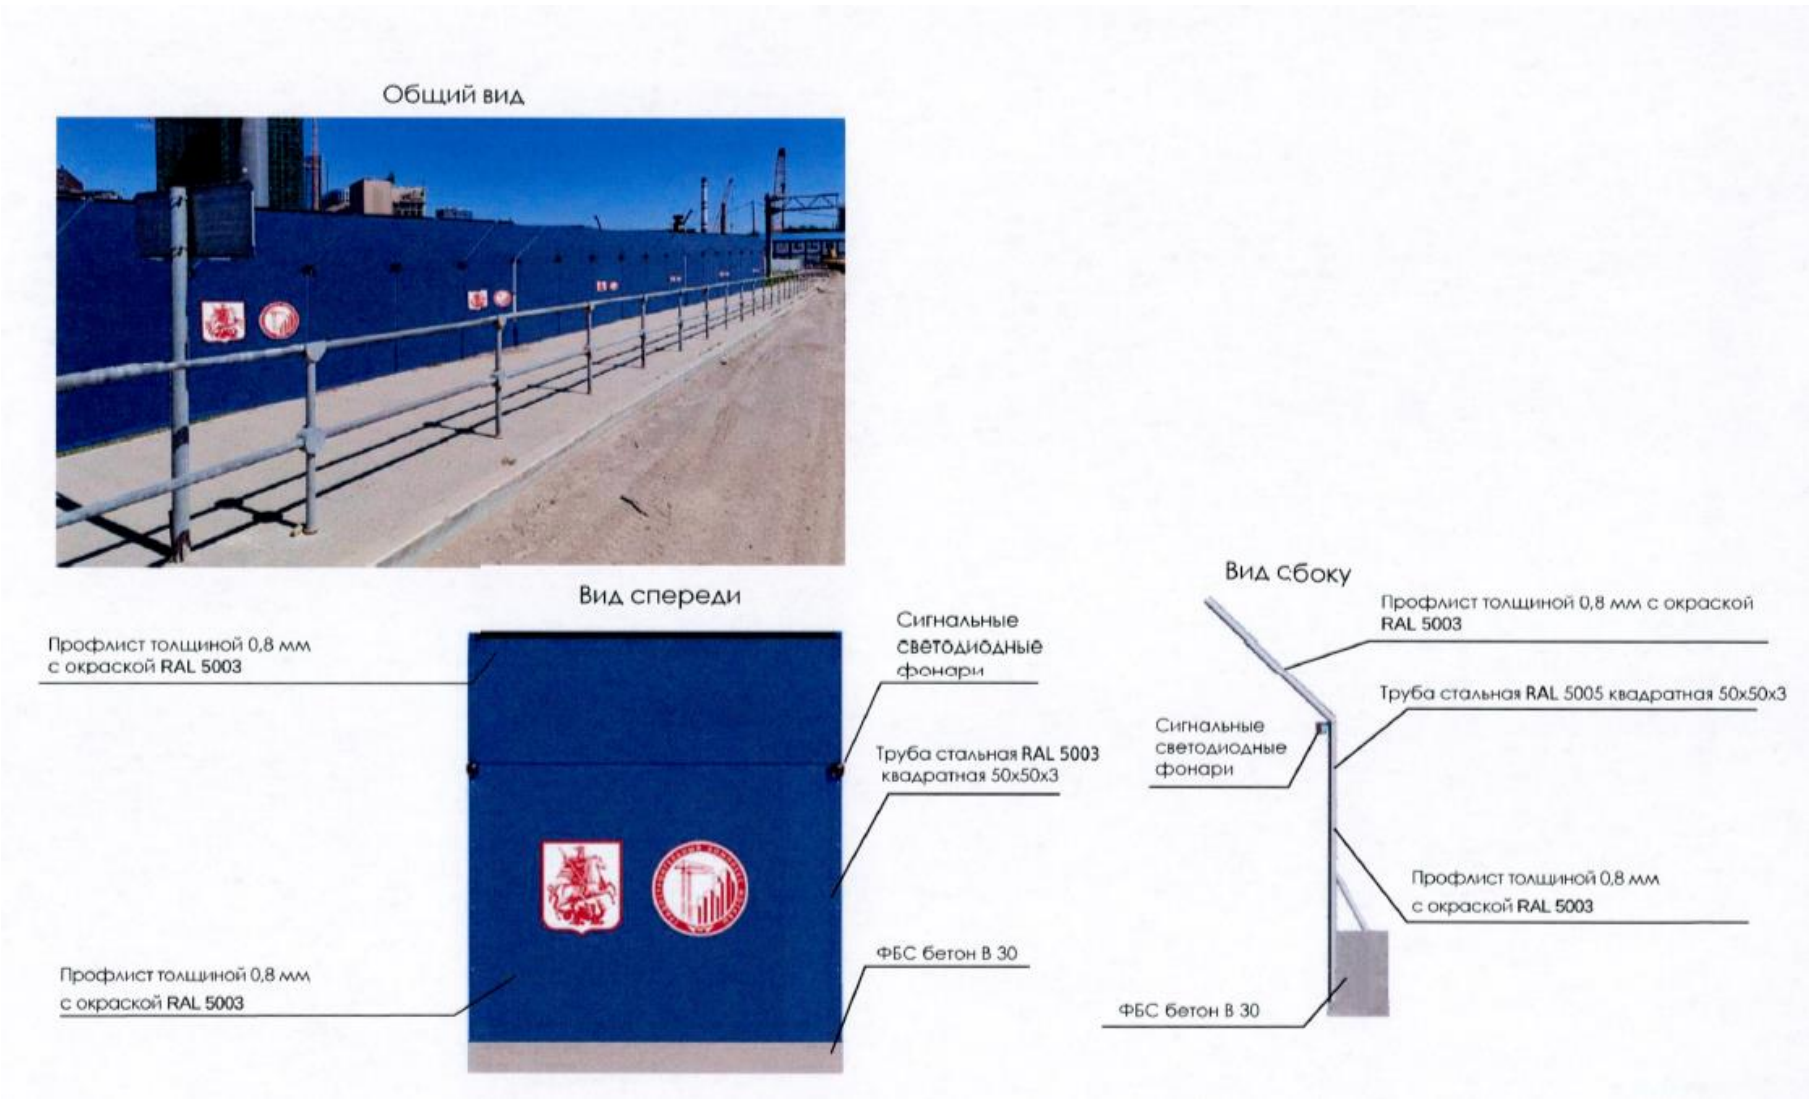

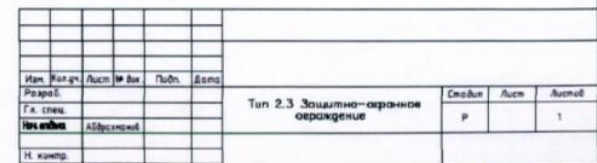[illegible]


Тип 2.4. Защитно-охранное ограждение с пешеходной галереей

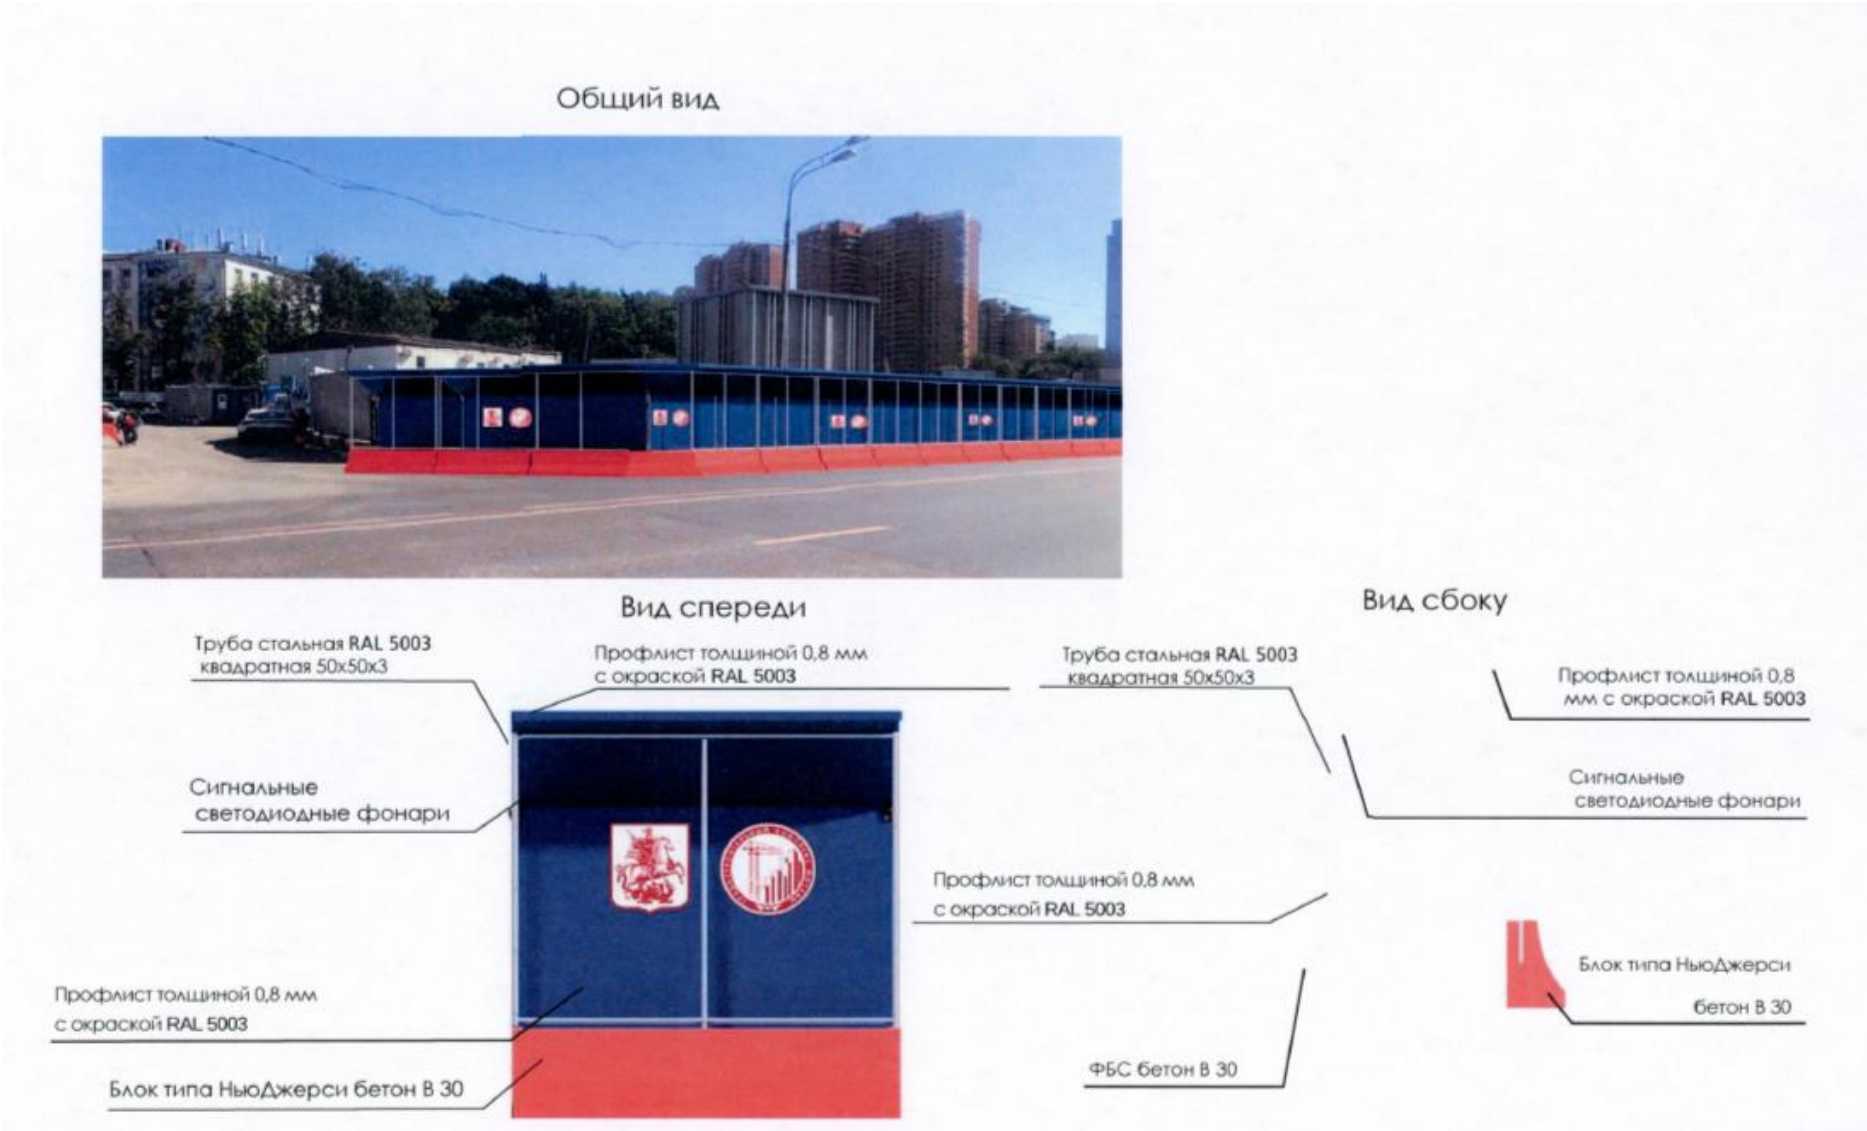


1	2	
---	---	---	---	---	---	---	---	---	----	----	-----

[illegible]

Защитные ограждения с применением блоков типа «Нью Джерси»

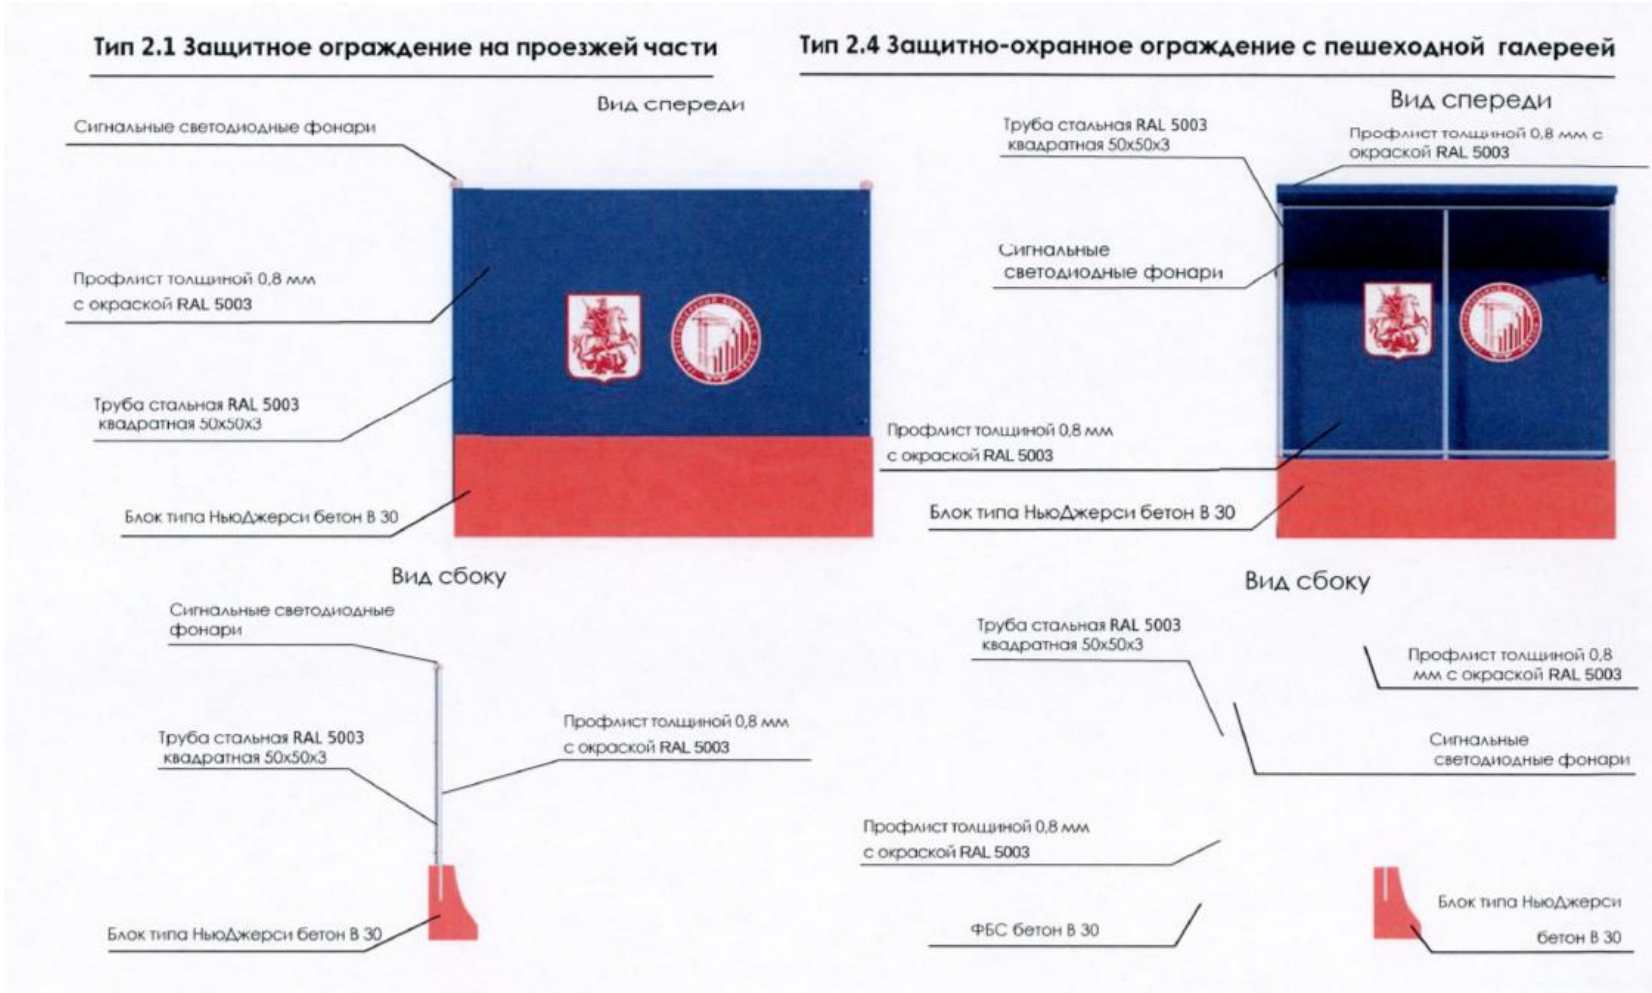

Тип 2.5. Стандартное ограждение, используемое на НЕ видовых местах

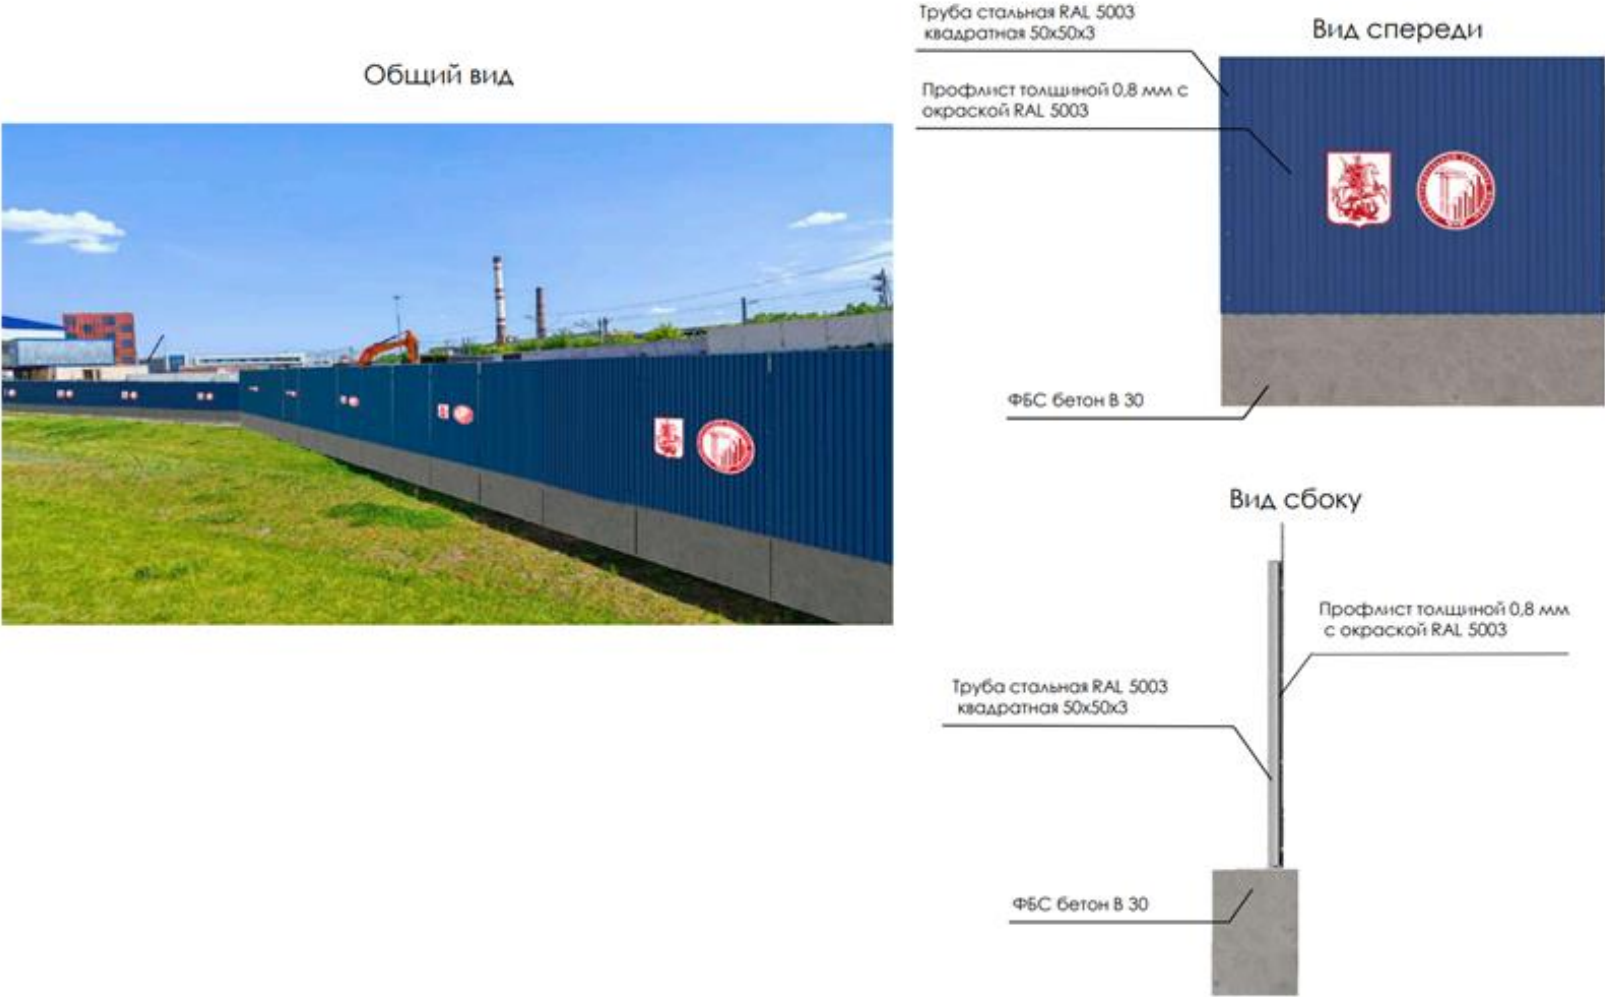


Тип 2.6. Универсальная навесная информационная панель

Устанавливается на каждой 6-й секции временного ограждения




Конструкция универсальная и изготавливается в зависимости от установленного типа временного ограждения

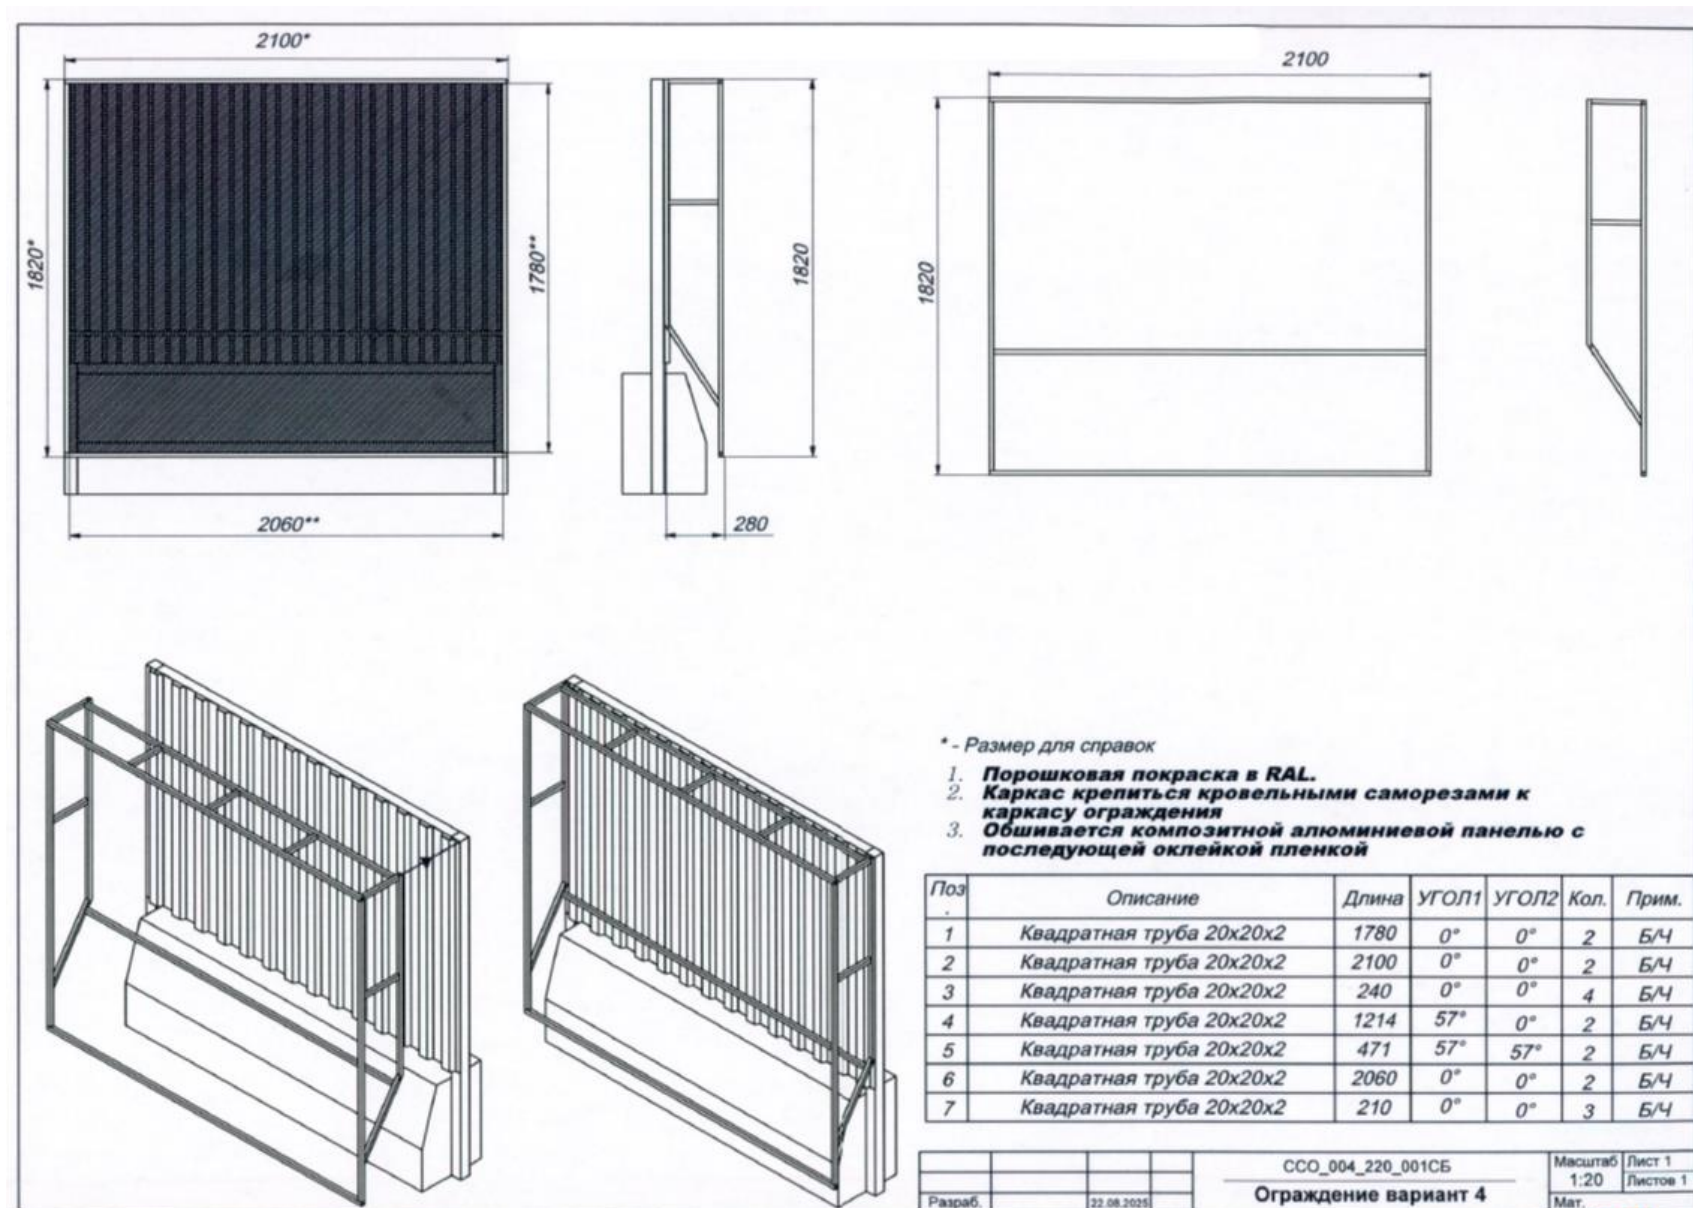

Размещение логотипов временного ограждения Градостроительного комплекса

Общий вид

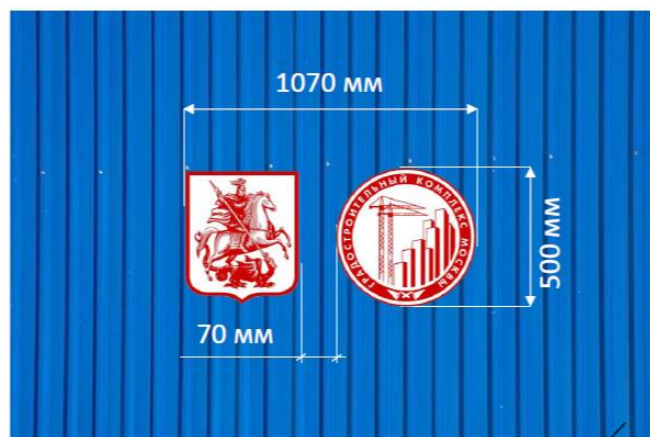

Профилированный лист НС35 2400 мм x 1800 мм
толщиной 0,8 мм с окраской RAL 5003

Логотипы наносятся на жесткую основу из листового пластика (ПВХ) толщиной 3 мм с помощью УФ-печати

Комплект логотипов крепится на каждый 3-й пролет временного ограждения

Комплект логотипов временных ограждений

Герб г. Москвы

Размеры:
высота – 500 мм
ширина – 430 мм

Логотип наносится с
помощью УФ-печати

Материал изготовления:
Жесткое основание из
пластика (ПВХ) толщиной 3 мм

Место крепления логотипа
саморезом оцинкованным
4,8 x 19 мм с прорезиненной
прокладкой

Эмблема градостроительного
комплекса


Размеры:
Диаметр 500 мм

Материал изготовления:
Жесткое основание из
пластика (ПВХ) толщиной 3 мм

Место крепления логотипа
саморезом оцинкованным
4,8 x 19 мм с прорезиненной
прокладкой

Логотип наносится с
помощью УФ-печати

Устройство пункта мойки колес автомобильного транспорта

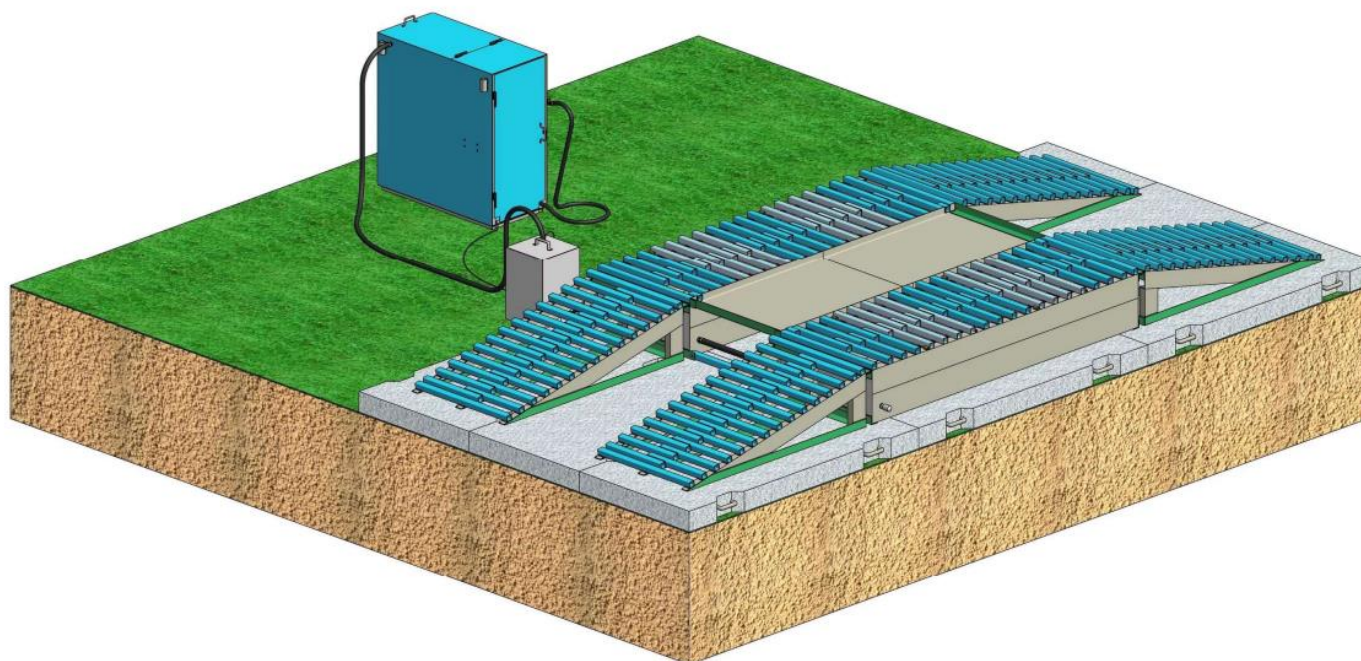

Производственные операции, контроль качества и приемка работ осуществляются подрядчиком на основе Типовой технологической карты «Устройство пункта мойки колес автотранспорта на стройплощадке»

Информационный щит/Паспорт объекта

Размер информационного щита:
5 000 см × 3 000 см

Шрифт:
Century Gothic

- Используются два начертания:
- Century Gothic Bold для заголовков
 - Century Gothic для наборного текста



* модуль содержит индивидуальную для каждого строительного объекта информацию

Информационный щит/Охрана труда и пожарная безопасность



Информационный щит



Пожарный щит

Информационный щит/План со строящимися основными и вспомогательными зданиями и сооружениями, въездами, подъездами, местонахождением водоисточников, средств пожаротушения и связи



Щит (баннер) – 1,5 х 1,5 м (или 1,5 х 3 м) устанавливается у въездов на строительную площадку

Обозначение построенных этажей

Щит (баннер) – 1,5 x 1,5 м



Подсветка этажей

